

PŁYTA FUNDAMENTOWA szt. 1 1:20

PRZEKRÓJ b - b

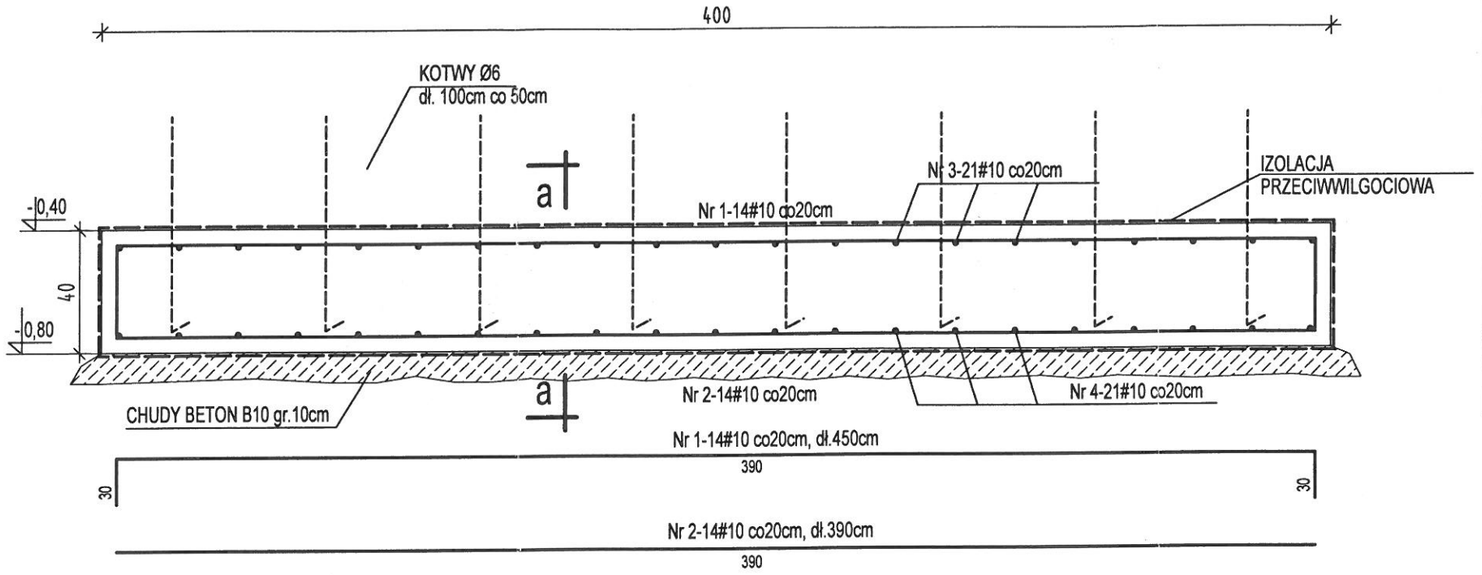

PRZEKRÓJ a - a

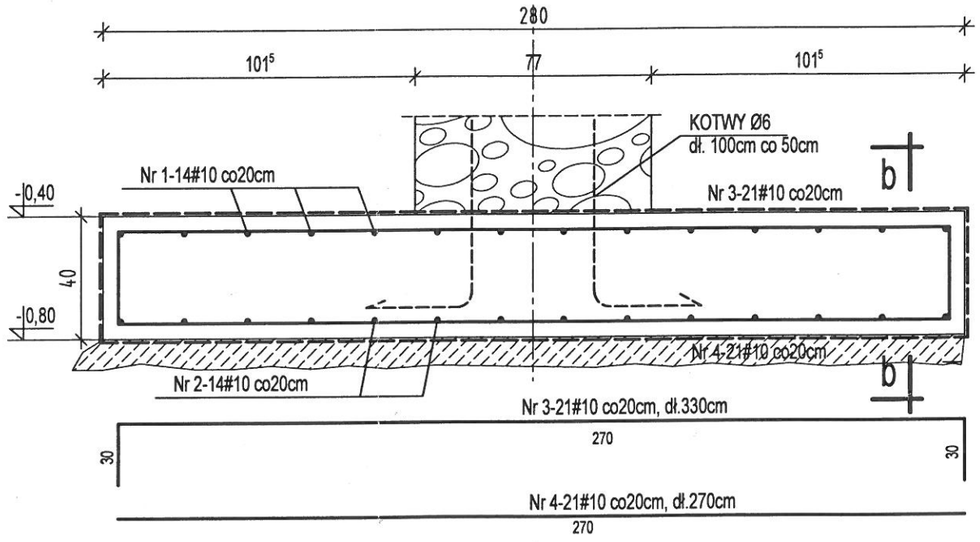

ZESTAWIENIE STALI

Nr pręta	Ø	Ilość szt.	Długość pojed. (m)	Długość całkowita wg Ø	
				Ø6	#10
1	10	14	4,50		63,0
2	10	14	3,90		54,6
3	10	21	3,30		69,3
4	10	21	2,70		56,7
5	6	dł.cał.=100,0		100,0	
razem:			[mb]	100,0	243,6
masa :			[kg/mb]	0,222	0,617
razem:			[kg]	22,0	150,3
razem:			[kg]	172,3	

OTULINA:
-FUNDAMENT 5cm

BETON: B20
STAL A0 (St0S)
AIII(34GS)

UWAGI

1. POD FUNDAMENTAMI WYKONAC WARSTWĘ CHUDEGO BETONU B-10 gr 10cm.

KBI. PROJEKT Piotr Topyła
Biuro: 78-600 Wałcz, ul. Wojska Polskiego 54 pok.308, tel. 67 250 66 72, tel. kom. 504 022 823

NAZWA INWESTYCJI	BUDOWA DZWONNICY w MIEJSCU ISTNIEJĄCEJ PRZEZNACZONEJ DO ROZBIÓRKI	
OBIEKT	DZWONNICA	
ADRES	Dębołęka, dz. nr 202, Gmina Wałcz, obręb ewidencyjny: Dębołęka	SKALA 1:20
INWESTOR	Parafia Rzymsko-Katolicka w Rudkach Rudki 14, 78-607 Dębołęka	DATA CZERWIEC 2012 r.
NAZWA RYSUNKU	PŁYTA FUNDAMENTOWA	NR RYSUNKU 4
PROJEKTANT KONSTRUKCJI	mgr inż. Piotr Topyła upr. nr ZAP/0143/PWOK/08	