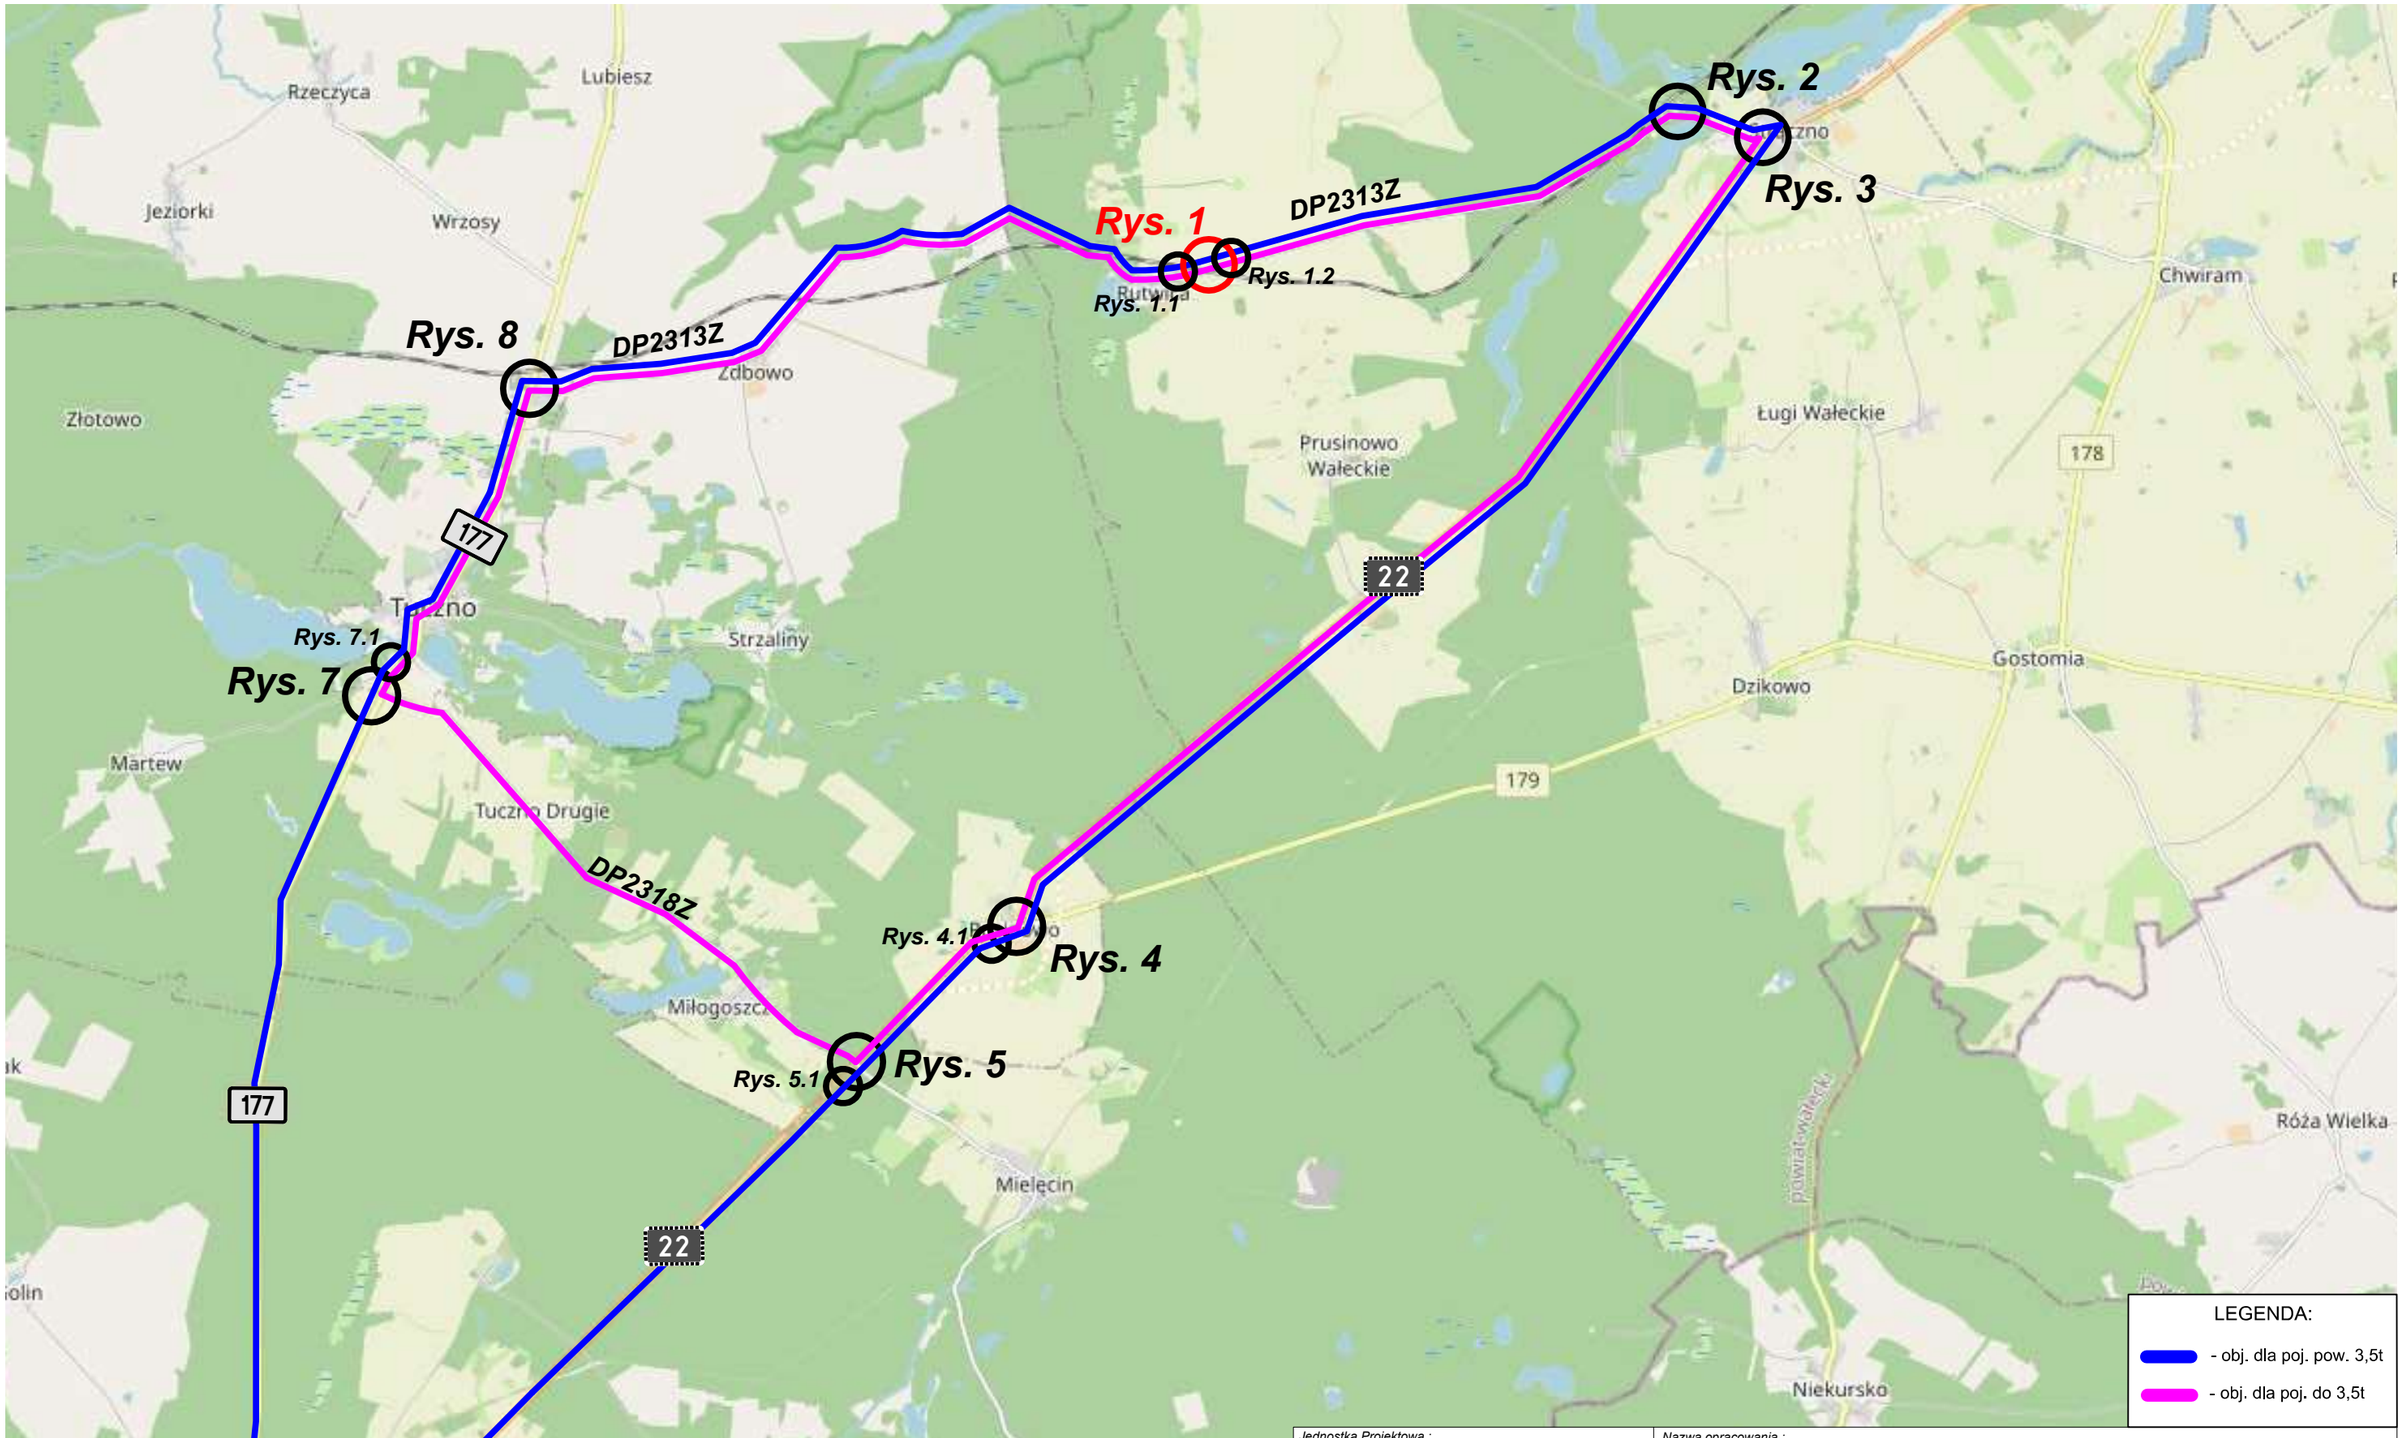

Jednostka Projektowa : DROMO PPU Dromo Sp z o.o.	Nazwa opracowania : **Projekt czasowej organizacji ruchu na czas zamknięcia przejazdu kolejowego LK 403 km 38,473 w ciągu drogi powiatowej 2313Z w m. Rutwica**
Nr rys.: **0.1**	Data: **Październik 2025**
Skala: **-**	Nazwa rysunku: **Schemat objazdu**
	Budowa: **Rutwica** ZRK
	Projektant: **inż. Jan Fabiś** — Podpis:
	Sprawdzający: **Wojciech Grzesiak** — Podpis: