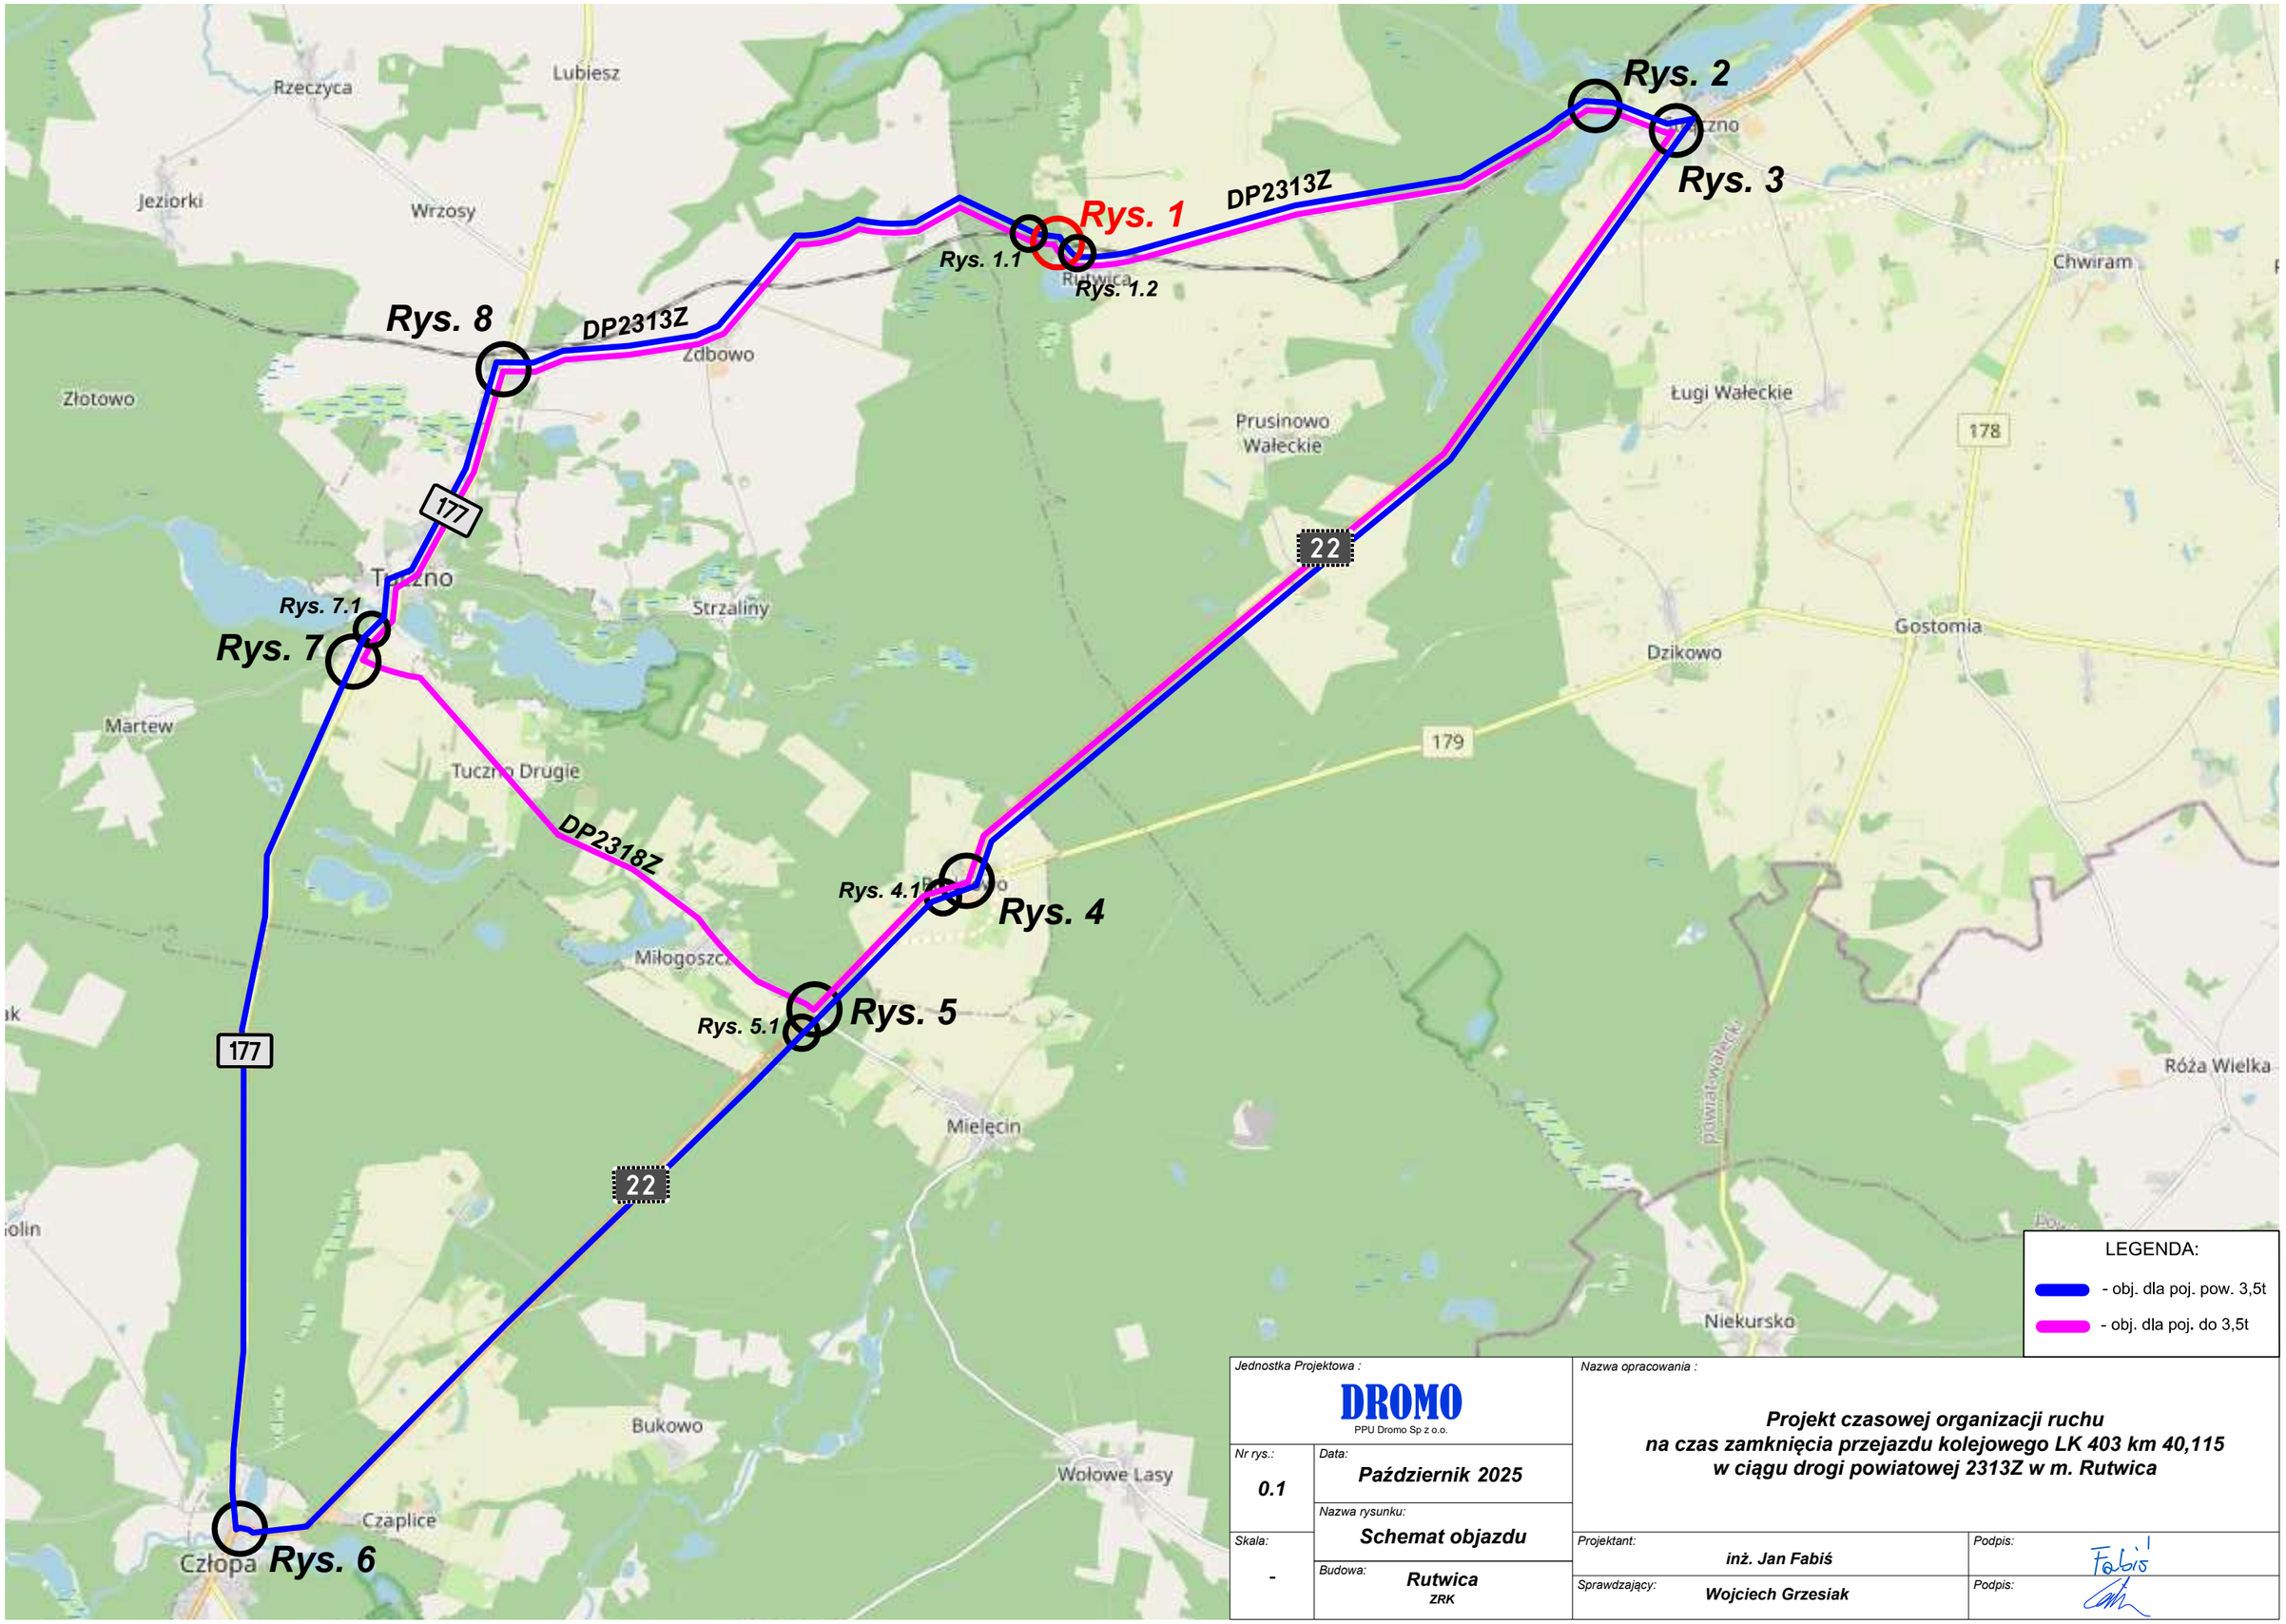

Jednostka Projektowa : DROMO PPU Dromo Sp z o.o.		Nazwa opracowania : **Projekt czasowej organizacji ruchu na czas zamknięcia przejazdu kolejowego LK 403 km 40,115 w ciągu drogi powiatowej 2313Z w m. Rutwica**
Nr rys.: **0.1**	Data: **Październik 2025**	
	Nazwa rysunku: **Schemat objazdu**	
Skala: **-**	Budowa: **Rutwica ZRK**	Projektant: **inż. Jan Fabiś** Podpis:
		Sprawdzający: **Wojciech Grzesiak** Podpis: